
04000492601940008



ΕΦΗΜΕΡΙΣ ΤΗΣ ΚΥΒΕΡΝΗΣΕΩΣ

ΤΗΣ ΕΛΛΗΝΙΚΗΣ ΔΗΜΟΚΡΑΤΙΑΣ

ΤΕΥΧΟΣ ΤΕΤΑΡΤΟ Αρ. Φύλλου **49**

26 Ιανουαρίου 1994

ΠΕΡΙΕΧΟΜΕΝΑ

ΑΠΑΛΛΟΤΡΙΩΣΕΙΣ

ΑΠΟΦΑΣΕΙΣ

Αναγκαστική απαλλοτρίωση ακινήτων για τη βελτίωση της εθνικής οδού Αθηνών – Κορίνθου στη θέση Κόμβος Ασπροπύργου. 1

Αναγκαστική απαλλοτρίωση ακινήτων για τη βελτίωση της εθνικής οδού Αθηνών – Λαμίας στη συμβολή με το Ρέμα Ποδονίφτη στο Δήμο Αθηναίων. 2

ΠΟΛΕΟΔΟΜΙΑ

ΑΠΟΦΑΣΕΙΣ

Αναγνώριση οδού εντός του εγκεκριμένου ρυμ. σχεδίου της πόλης του Πόρου Ν. Αττικής, ως προϋφισταμένης του 1923. 3

Τροποποίηση ρυμοτομικού σχεδίου στο Δήμο Κερατσινίου Αττικής με αναγνώριση της ιδιωτικής οδού Θέμιδος. ... 4

Τροποποίηση ρυμοτομικού σχεδίου Δήμου Περάματος Ν. Αττικής στο ΟΤ 122 με χαρακτηρισμό τμήματός του σε χώρου πρασίνου. 5

ΑΠΑΛΛΟΤΡΙΩΣΕΙΣ

ΑΠΟΦΑΣΕΙΣ

Αριθ. 1151271/9076/0010 (1)

Αναγκαστική απαλλοτρίωση ακινήτων για τη βελτίωση της εθνικής οδού Αθηνών – Κορίνθου στη θέση Κόμβος Ασπροπύργου.

ΟΙ ΥΠΟΥΡΓΟΙ
ΟΙΚΟΝΟΜΙΚΩΝ ΚΑΙ ΠΕΡΙΒΑΛΛΟΝΤΟΣ, ΧΩΡΟΤΑΞΙΑΣ ΚΑΙ ΔΗΜΟΣΙΩΝ ΕΡΓΩΝ

Έχοντας υπόψη:

1. Τις διατάξεις του Ν. Δ/τος 797/1971 «περί αναγκαστικών απαλλοτριώσεων» σε συνδυασμό με τις διατάξεις του Β. Δ/τος 139/1971 «περί της αρμοδιότητος των νομαρχών προς κήρυξιν αναγκαστικών τινών απαλλοτριώσεων».

2. Τις διατάξεις του άρθρου 23 του από 25 Νοεμβρίου 1929 Διατάγματος «περί κωδικοποιήσεως των περί κατασκευής και συντηρήσεως οδών κειμένων διατάξεων».

3. Τις διατάξεις του άρθρου 1 του Ν. 653/1977 «περί υποχρεώσεως των παροδίων ιδιοκτητών δια τη διάνοιξη Εθνικών οδών κ.λπ.», όπως συμπληρώθηκαν με τις παρ. 9 και 10 του άρθρου 62 του Ν. 947/1979 και την παρ. 4 του άρθρου 9 του Ν. 960/1979, για την εκτέλεση των οποίων εκδόθηκε το Π.Δ. 929/1979 καθώς και του Ν. 1349/83.

4. Τις διατάξεις του άρθρου 34 του Ν. 2040/1992.

5. Την Δ12/οικ/34030/15.5.1991 (ΦΕΚ 315Δ/28.5.91) απόφαση του Υπουργού ΠΕΧΩΔΕ «περί εφαρμογής του άρθρου 1 του Ν. 653/1977 «περί υποχρεώσεως των παροδίων ιδιοκτητών για την διάνοιξιν εθνικών οδών κ.λπ.».

6. Την Γ.Υ. 5246/14.10.1993 (ΦΕΚ 829/20.10.1993 τ.Β') κοινή απόφαση του Πρωθυπουργού και του Υπουργού Οικονομικών, σχετικά με την ανάθεση αρμοδιοτήτων στους Υφυπουργούς Οικονομικών.

7. Την 71/26.10.1993 (ΦΕΚ 834/27.10.1993 τ.Β') απόφαση του Πρωθυπουργού σχετικά με την ανάθεση αρμοδιοτήτων στον αναπληρωτή Υπουργό Περιβάλλοντος, Χωροταξίας και Δημοσίων Έργων Γιάννη Σουλαδάκη, αποφασίζουμε:

Κηρύσσουμε την αναγκαστική απαλλοτρίωση, για λόγους δημόσιας ωφέλειας και ειδικότερα για τη βελτίωση της εθνικής οδού Αθηνών – Κορίνθου στη θέση Κόμβος Ασπροπύργου, έκτασης συνολικού εμβαδού 2.267,75 μ² που βρίσκεται στο νομό Αττικής και εικονίζεται με κλίμακα 1:500 στο κτηματολογικό διάγραμμα και στον αντίστοιχο κτηματολογικό πίνακα της Διεύθυνσης Τοπογραφήσεων και Απαλλοτριώσεων/Τμήμα Δ' του Υπουργείου Περιβάλλοντος, Χωροταξίας και Δημοσίων Έργων, τα οποία έχει συντάξει ο τοπογράφος μηχ. Ι. Κουκουμάς και έχει θεωρήσει ο Διευθυντής της εν λόγω Διεύθυνσης του ΥΠ.ΠΕ.ΧΩ.Δ.Ε. Κ. Δεσύπρης.

Στην έκταση που απαλλοτριώνεται δεν συμπεριλαμβάνονται οι εκτάσεις εκείνες οι οποίες στα κτηματολογικά στοιχεία φέρονται ότι ανήκουν στη Δημόσιο.

Στην έκταση που απαλλοτριώνεται προβάλλουν δικαιώματα κυριότητας οι:

1) Παπαγιάννης Δημήτριος, 2) Νερουντζής Παναγιώτης κ.λπ.

Η απαλλοτρίωση κηρύσσεται υπέρ του Δημοσίου και με δαπάνη: α) του Δημοσίου που θα αντιμετωπισθεί με δαπάνες του προγράμματος Δημοσίων Επενδύσεων για έργα αρμοδιότητας Γενικής Γραμματείας Δημοσίων Έργων (αριθμός έργου 9071542) και β) των παροδίων ιδιοκτητών που ωφελούνται με τις προϋποθέσεις του νόμου, χαρακτηρίζεται δε ως κατεπείγουσα καθόσον αφορά έργο της βασικής υποδομής της χώρας που επηρεάζει άμεσα την οικονομική και κοινωνική ανάπτυξη αυτής.

Η απόφαση αυτή να δημοσιευθεί στην Εφημερίδα της Κυβερνήσεως.

Αθήνα, 11 Ιανουαρίου 1994

ΟΙ ΥΠΟΥΡΓΟΙ

ΥΦΥΠ. ΟΙΚΟΝΟΜΙΚΩΝ	Ο ΑΝΑΠΛ. ΠΕΡΙΒΑΛΛΟΝΤΟΣ, ΧΩΡΟΤΑΞΙΑΣ ΚΑΙ ΔΗΜ. ΕΡΓΩΝ
ΑΛΕΞ. ΠΑΠΑΔΟΠΟΥΛΟΣ	**ΓΙΑΝΝΗΣ ΣΟΥΛΑΔΑΚΗΣ**

Αριθ. 1154076/9249/0010 (2)

Αναγκαστική απαλλοτρίωση ακινήτων για τη βελτίωση της εθνικής οδού Αθηνών – Λαμίας στη συμβολή με το Ρέμα Ποδονίφτη στο Δήμο Αθηναίων.

ΟΙ ΥΠΟΥΡΓΟΙ ΟΙΚΟΝΟΜΙΚΩΝ ΚΑΙ ΠΕΡΙΒΑΛΛΟΝΤΟΣ, ΧΩΡΟΤΑΞΙΑΣ ΚΑΙ ΔΗΜΟΣΙΩΝ ΕΡΓΩΝ

Έχοντας υπόψη:

1. Τις διατάξεις του Ν. Δ/τος 797/1971 «περί αναγκαστικών απαλλοτριώσεων» σε συνδυασμό με τις διατάξεις του Β. Δ/τος 139/1971 «περί της αρμοδιότητος των νομαρχών προς κήρυξιν αναγκαστικών τινών απαλλοτριώσεων».

2. Τις διατάξεις του άρθρου 23 του από 25 Νοεμβρίου 1929 Διατάγματος «περί κωδικοποιήσεως των περί κατασκευής και συντηρήσεως οδών κειμένων διατάξεων».

3. Τις διατάξεις του άρθρου 1 του Ν. 653/1977 «περί υποχρεώσεως των παροδίων ιδιοκτητών δια τη διάνοιξη Εθνικών οδών κ.λπ.», όπως συμπληρώθηκαν με τις παρ. 9 και 10 του άρθρου 62 του Ν. 947/1979 και την παρ. 4 του άρθρου 9 του Ν. 960/1979, για την εκτέλεση των οποίων εκδόθηκε το Π.Δ. 929/1979 καθώς και του Ν. 1349/83.

4. Τις διατάξεις του άρθρου 34 του Ν. 2040/1992.

5. Την Δ12/δ/36511/8.10.1990 απόφαση του Υπουργού ΠΕΧΩΔΕ «περί εφαρμογής του άρθρου 1 του Ν. 653/1977 «περί υποχρεώσεως των παροδίων ιδιοκτητών για την διάνοιξιν εθνικών οδών κ.λπ.».

6. Την Γ.Υ. 5246/14.10.1993 (ΦΕΚ 829/20.10.1993 τ.Β') κοινή απόφαση του Πρωθυπουργού και του Υπουργού Οικονομικών, σχετικά με την ανάθεση αρμοδιοτήτων στους Υφυπουργούς Οικονομικών.

7. Την 71/26.10.1993 (ΦΕΚ 834/27.10.1993 τ.Β') απόφαση του Πρωθυπουργού σχετικά με την ανάθεση αρμοδιοτήτων στον αναπληρωτή Υπουργό Περιβάλλοντος, Χωροταξίας και Δημοσίων Έργων Γιάννη Σουλαδάκη, αποφασίζουμε:

Κηρύσσουμε την αναγκαστική απαλλοτρίωση, για λόγους δημόσιας ωφέλειας και ειδικότερα για τη βελτίωση της εθνικής οδού Αθηνών – Λαμίας στη συμβολή με το Ρέμμα Ποδονίφτη στο Δήμο Αθηναίων έκτασης συνολικού εμβαδού 227 $μ^2$ που βρίσκεται στο Δήμο Αθηναίων νομού Αττικής και εικονίζεται με κλίμακα 1:500 στο από Ιουνίου 1993 κτηματολογικό διάγραμμα και στον αντίστοιχο κτηματολογικό πίνακα της Διεύθυνσης Τοπογραφήσεων και Απαλλοτριώσεων Δ12 του Υπουργείου Περιβάλλοντος, Χωροταξίας και Δημοσίων Έργων, τα οποία έχει συντάξει ο Γ. Κωστάρας και έχει θεωρήσει ο Διευθυντής της εν λόγω Διεύθυνσης του ΥΠ.ΠΕ.ΧΩ.Δ.Ε. Κ. Δεσύπρης, στις 22 Ιουνίου 1993.

Στην έκταση που απαλλοτριώνεται προβάλλουν δικαιώματα κυριότητας οι: 1) Βάθης Ιωάννης και 2) Βάθης Παναγιώτης.

Η απαλλοτρίωση κηρύσσεται υπέρ του Δημοσίου και με δαπάνη: α) του Δημοσίου που θα αντιμετωπισθεί με δαπάνες του προγράμματος Δημοσίων Επενδύσεων για έργα αρμοδιότητας Γενικής Γραμματείας Δημοσίων Έργων (αριθμός έργου 9268502 Δ.Ε. ΣΑΕ 068/2) και β) των παροδίων ιδιοκτητών που ωφελούνται με τις προϋποθέσεις του νόμου, χαρακτηρίζεται δε ως κατεπείγουσα, καθόσον αφορά έργο της βασικής υποδομής της χώρας και επηρεάζει την οικονομική και κοινωνική ανάπτυξή της.

Η απόφαση αυτή να δημοσιευθεί στην Εφημερίδα της Κυβερνήσεως.

Αθήνα, 11 Ιανουαρίου 1994

ΟΙ ΥΠΟΥΡΓΟΙ

ΥΦΥΠ. ΟΙΚΟΝΟΜΙΚΩΝ
ΑΛΕΞ. ΠΑΠΑΔΟΠΟΥΛΟΣ

Ο ΑΝΑΠΛ. ΠΕΡΙΒΑΛΛΟΝΤΟΣ, ΧΩΡΟΤΑΞΙΑΣ ΚΑΙ ΔΗΜ. ΕΡΓΩΝ
ΓΙΑΝΝΗΣ ΣΟΥΛΑΔΑΚΗΣ

ΠΟΛΕΟΔΟΜΙΑ

ΑΠΟΦΑΣΕΙΣ

Αριθ. 28041/925 (3)

Αναγνώριση οδού εντός του εγκεκριμένου ρυμ. σχεδίου της πόλης του Πόρου Ν. Αττικής, ως προυφισταμένης του 1923.

Ο ΝΟΜΑΡΧΗΣ ΠΕΙΡΑΙΑ

Έχοντας υπόψη:

1. Τις διατάξεις:

α) του Ν.Δ. 17.7.23 «περί σχεδίων πόλεων, κωμών και συνοικισμών του Κράτους και ανεγέρσεως αυτών» και ειδικώτερα την παρ. 4 του άρθ. 20 αυτού.

β) του Ν. 3200/55 «περί διοικητικής αποκεντρώσεως» όπως έχει συμπληρωθεί και τροποποιηθεί μεταγενέστερα με το Ν.Δ. 532/70.

γ) του Ν.Δ. 532/70 περί συμπληρώσεως των διατάξεων περί διοικητικής αποκεντρώσεως.

δ) του ΒΔ 712/70 όπως τροποποιήθηκε με το Β.Δ. 677/71 και 198/72 περί αποκεντρώσεως αρμοδιοτήτων Υπουργού προς τους Νομάρχες.

ε) του Ν. 1032/80 «περί συστάσεως ΥΧΟΠ».

στ) της με αριθ. 34107/30.11.88 απόφασης Νομάρχη Πειραιά «περί ανάθεσης αρμοδιοτήτων στους Προϊσταμένους των Δημ. Πολιτικών Υπηρεσιών Νομαρχίας Πειραιά.

2. Το από 30 – 5/4–6/1952 (ΦΕΚ 153Α) Β. Δ/γμα ρυμοτομίας της πόλης του Πόρου.

3. Τους παρακάτω τίτλους ιδιοκτησίας:

- 3185/1920 του Συμβ/φου Καλουρίας Μαν. Τζανετή
3209/1920 του Συμβ/φου Καλουρίας Μαν. Τζανετή
17270/1942 του Συμβ/φου Καλουρίας Δημ. Λάμψα

4. Την εγκ. 34/16.6.1977 της Υπηρεσίας Οικισμού.

5. Τη με αριθ. Πρ. 151/25.10.93 εισήγηση του Πολ. Γραφ. Πόρου.

6. Τη με αριθ. Πρ. 1151/27.8.93 αίτηση του Κουριδάκη Κων.

7. Το με αριθ. Πρ. 489/6.7.93 έγγραφο του Δήμου Πόρου.

8. Την από 4.11.93 γνωμοδότηση του Ν. ΣΧΟΠ Πειραιά (πρακτ. 38), αποφασίζουμε:

Αναγνωρίζεται η οδός που βρίσκεται εντός του ρυμ. σχεδίου της πόλης του Πόρου και περιγράφεται με τα στοιχεία (Α – Β – Γ – Δ) όπως φαίνεται στο συνοδεύον την παρούσα τοπ/κό Διάγραμμα ως προϋφισταμένη του έτους 1923 που καταργήθηκε με το από 30 – 5/4.6.52 (ΦΕΚ 153Α/52) Β. Δ/γμα το οποίο ενέκρινε το ρυμ. σχέδιο της περιοχής και τη χαρακτηρίζουμε ως διατηρητέα.

Κάλυψη δαπάνης: από τις διατάξεις αυτής της απόφασης προκαλείται δαπάνη σε βάρος του προϋπολογισμού του Δήμου Πόρου, το ύψος της οποίας δεν μπορεί να προσδιορισθεί.

Η απόφαση αυτή να δημοσιευθεί στην Εφημερίδα της Κυβερνήσεως.

Πειραιάς, 17 Δεκεμβρίου 1993

Με εντολή Νομάρχη

Η Διευθύντρια Δ.Π.Π.

Τ. ΜΕΤΑΞΑ

ΤΕΧΝΙΚΟ ΓΡΑΦΕΙΟ
Κ.Δ. ΚΟΥΡΙΔΑΚΗ

ΕΡΓΟΔΟΤΗΣ
ΑΡΤΕΜΗΣ &ΜΑΡΙΑ ΝΟΜΙΚΟΥ

ΕΡΓΟ
ΔΙΑΤΗΡΗΣΗ ΔΡΟΜΟΥ ΥΦΙΣΤΑΜΕΝΟΥ
ΠΡΟ ΤΟΥ 1923


ΘΕΣΗ
ΠΟΡΟΣ
Ενορία Ευαγγελίστριας


ΘΕΜΑ ΣΧΕΔΙΟΥ
ΤΟΠΟΓΡΑΦΙΚΟ
Κλίμακα 1:100

ΑΡΙΘΜΟΣ ΣΧ.

ΜΕΛΕΤΗΤΗΣ
ΚΟΥΡΙΔΑΚΗΣ ΚΩΣΤΑΣ
Πολιτικός Μηχανικός Ε.Μ.Π.

ΣΦΡΑΓΙΔΑ
ΚΩΝΣΤΑΝΤΙΝΟΣ Δ. ΚΟΥΡΙΔΑΚΗΣ
ΔΙΠΛ. ΠΟΛΙΤΙΚΟΣ ΜΗΧΑΝΙΚΟΣ Ε.Μ.Π.
ΜΕΛΟΣ Τ.Ε.Ε. ΑΡΙΘΜ. ΜΗΤΡΩΟΥ
ΕΛ. ΒΕΝΙΖΕΛΟΥ 125 - ΠΕΙΡΑΙΑΣ
ΤΗΛ. 4220491-4112784 ΑΦΜ: 440711500

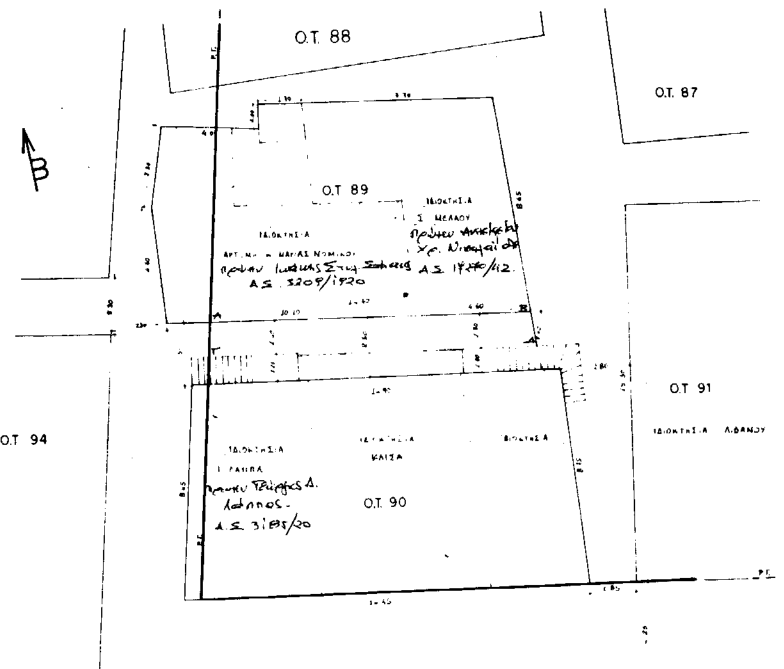

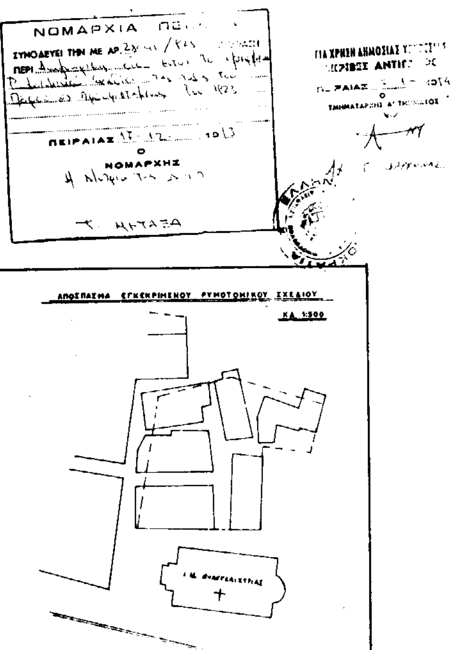

Αριθ. 15552/456 (4)

Τροποποίηση ρυμοτομικού σχεδίου στο Δήμο Κερατσινίου Αττικής με αναγνώριση της ιδιωτικής οδού Θέμιδος.

Ο ΝΟΜΑΡΧΗΣ ΠΕΙΡΑΙΑ

Έχοντας υπόψη:

1. Το Ν. Δ/γμα της 17.7/16.8.1923.

2. Την παρ. 2 του άρθ. 4 του Ν. 622/77.

3. Το Π. Δ/γμα 183/9.5.86 (ΦΕΚ 70/Α/5.6.86).

4. Το Ν. Δ/γμα 1147/72 «περί Διοικήσεως Μείζονος Πρωτευούσης».

5. Την έγκ. με αριθ. Λ7/13.1/17/11.12.72.

6. Το Π. Δ/γμα 910/77 «Περί Οργανισμού Υ.Δ.Ε.».

7. Το Ν. 1032/80 «περί ΥΧΟΠ».

8. Τον Ν. 1588/85 «περί Κυβερνήσεως και Κυβερνητικών οργάνων» (άρθ. 24 παρ. 1.

9. Τους Ν. 1232/82 και 1235/82.

10. Την Υπουργική Απόφαση 7524/1151/83 (ΦΕΚ 767/Β/83).

11. Τη με αριθ. 33/93 Απόφ. Δημ. Συμβ. Κερατσινίου.

12. Τη γνωμοδότηση του Ν.Σ. ΠΕΧΩΔΕ από τη συνεδρίαση της 9.9.93 πρακτ. 31, αποφασίζουμε:


Εγκρίνεται η τροποποίηση εγκ. ρυμ. σχεδίου Δήμου Κερατσινίου με αναγνώριση ιδιωτικής οδού Θέμιδος μεταξύ των οδών Γ. Αβέρωφ και Χρ. Σμύρνης όπως ειδικώτερα φαίνεται στο συνημμένο σχεδ/μα κλ. 1:500 που συνοδεύει την απόφαση αυτή. Από τις διατάξεις της απόφασης αυτής δεν προκαλείται δαπάνη σε βάρος του προϋπολογισμού του Δήμου Κερατσινίου.


Η απόφαση αυτή να δημοσιευθεί στην Εφημερίδα της Κυβερνήσεως.

Πειραιάς, 16 Δεκεμβρίου 1993

Ο Νομάρχης

Ν. ΣΧΟΙΝΑΣ

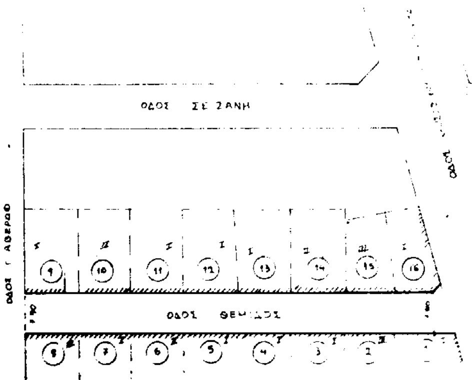

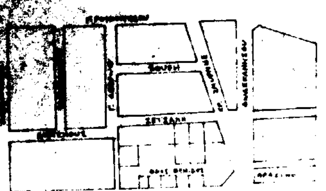

ΚΤΗΜΑΤΟΛΟΓΙΚΟΣ ΠΙΝΑΚΑΣ

Αριθμός Ιδιοκτησίας	Ονοματεπώνυμο Κατόχου	Διεύθυνση Ιδιοκτήτου	Όροφοι
1	Γερουδη Ουβρωνια	Θεμιδος 1 Κερατσινι	Ισογειο
2	[illegible] [illegible] Βασιλειος [illegible] Χρηστος	Θεμιδος 3	Τριοροφο
3	Μηστονακης Ανδρεας	Θεμιδος 5 Κερατσινι	Ισογειο
4	Φιλιου Ζηνοβια	Θεμιδος 7 Κερατσινι	Ισογειο
5	Κληρονομοι Κωστη Ιωσηφ	Θεμιδος 9 Κερατσινι	Ισογειο
6	Σαφιδου Αλεξανδρα [illegible] Αναστασια [illegible] Ασπασια	Θεμιδος 11 Κερατσινι	Διοροφο
7	[illegible] Ουρανια	Θεμιδος 13 Κερατσινι	Ισογειο
8	[illegible] Σεργιος [illegible] Μαρια	Θεμιδος 15 Κερατσινι	Τριοροφο
9	Σιακανδαρης Χρηστος	Θεμιδος 22 Κερατσινι	Ισογειο
10	[illegible] Αικατερινη	Θεμιδος 20 Κερατσινι	Ισογειο
11	[illegible] [illegible]	Θεμιδος 18 Κερατσινι	Ισογειο
12	[illegible] [illegible]	Θεμιδος [illegible] Κερατσινι	Ισογειο
13	[illegible] Δημητριος	Θεμιδος 14 Κερατσινι	Ισογειο
14	[illegible] Καλλιοπη [illegible] Βαρβαρα	Θεμιδος 12 Κερατσινι	Διοροφο
15	[illegible] Νικολαος [illegible] Διονυσιος	Θεμιδος 10 Κερατσινι	Τριοροφο
16	[illegible] Παπαδοπουλος	Θεμιδος 8 Κερατσινι	Ισογειο



ΓΙΑ ΤΗΝ ΑΚΡΙΒΕΙΑ
ΑΚΡΙΒΕΣ ΑΝΤΙΓΡΑΦΟ
ΠΕΙΡΑΙΑΣ 1993

ΕΛΛΗΝΙΚΗ ΔΗΜΟΚΡΑΤΙΑ
ΔΗΜΟΣ ΚΕΡΑΤΣΙΝΙΟΥ
ΤΕΧΝΙΚΗ ΥΠΗΡΕΣΙΑ

ΘΕΜΑ: ΤΡΟΠΟΠΟΙΗΣΗ ΕΓΚΕΚΡΙΜΕΝΟΥ ΡΥΜΟΤΟΜΙΚΟΥ ΜΕ ΑΝΑΓΝΩΡΙΣΗ ΜΕ ΠΛΑΤΟΣ ΟΔΟΥ ΘΕΜΙΔΟΣ

ΠΕΡΙΟΧΗ: ΟΔΟΣ ΘΕΜΙΔΟΣ ΜΕΤΑΞΥ ΜΙΚΡΑΣ ΣΜΥΡΝΗΣ & Γ. ΑΒΕΡΩΦ

ΑΡΙΘΜΟΣ ΣΧΕΔΙΟΥ	ΚΛΙΜΑΚΑ	ΧΡΟΝΟΣ ΣΥΝΤΑΞΗΣ
1	1:500	ΑΠΡΙΛΙΟΣ 1993

		Ο ΣΥΝΤΑΞΑΣ
		ΑΝΘΗ ΣΥΜΒΟΥΛΙΔΟΥ ΚΑΛΑΜΑ

Αριθ. 23527/743 (5)

Τροποποίηση ρυμοτομικού σχεδίου Δήμου Περάματος Ν. Αττικής στο ΟΤ 122 με χαρακτηρισμό τμήματός του σε χώρου πρασίνου.

Ο ΝΟΜΑΡΧΗΣ ΠΕΙΡΑΙΑ

Έχοντας υπόψη:

1. Το Ν. Δ/γμα της 17.7/16.8.1923.

2. Την παρ. 2 του άρθ. 4 του Ν. 622/77.

3. Το Π. Δ/γμα 183/9.5.86 (ΦΕΚ 70/Α/5.6.86).

4. Τις διατάξεις του Α.Ν. 314/68 (ΦΕΚ 47Α) όπως τροποποιήθηκαν και συμπληρώθηκαν με το Ν. Δ/γμα 1018/71 (ΦΕΚ 220Α) και με την παρ. 3 του άρθ. 34 του Ν. 1577/85 (ΦΕΚ 210Α).

5. Το Ν. 1032/80 «περί ΥΧΟΠ».

6. Τον Ν. 1588/85 «περί Κυβερνήσεως και Κυβερνητικών οργάνων» (άρθ. 24 παρ. 1.

7. Τους Ν. 1232/82 και 1235/82.

8. Την Υπουργική Απόφαση 7524/1151/83 (ΦΕΚ 767/Β/83).

9. Τις με αριθ. 247/92 και 240/93 Απόφ. Δημ. Συμβ. Περάματος.

10. Τη γνωμοδότηση του Ν.Σ. ΠΕΧΩΔΕ από τη συνεδρίαση της 18.11.93 πρακτ. 40, αποφασίζουμε:


Εγκρίνεται η τροποποίηση εγκ. ρυμ. σχεδίου Δήμου Περάματος στο ΟΤ 122 με χαρακτηρισμό των οικοπέδων (6) και (7) σε χώρο πρασίνου όπως ειδικώτερα φαίνεται στο με κλ. 1:500 σχεδ/μα που συνοδεύει την απόφαση αυτή. Από τις διατάξεις της απόφασης αυτής προκύπτει δαπάνη σε βάρος του προϋπολογισμού του Δήμου Περάματος το ύψος της οποίας δεν μπορεί να προσδιοριστεί.


Η απόφαση αυτή να δημοσιευθεί στην Εφημερίδα της Κυβερνήσεως.

Πειραιάς, 16 Δεκεμβρίου 1993

Ο Νομάρχης

Ν. ΣΧΟΙΝΑΣ

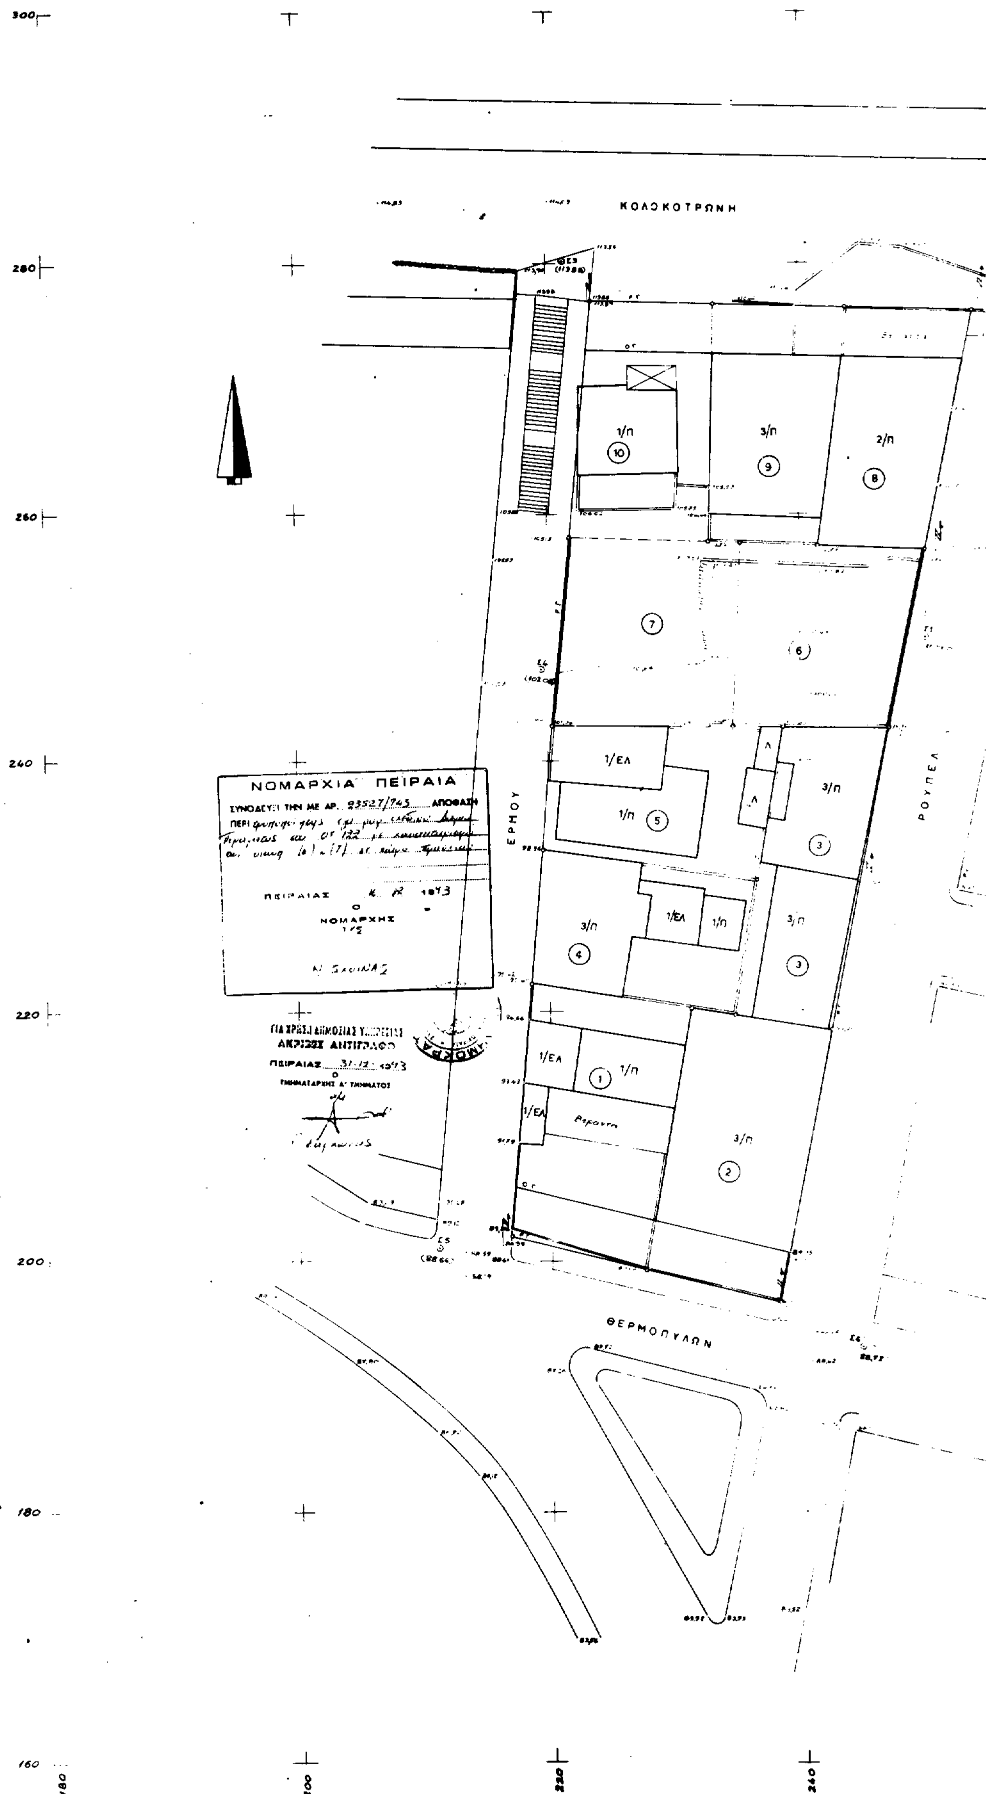
ΚΟΛΟΚΟΤΡΩΝΗ
ΕΡΜΟΥ
ΡΟΥΠΕΛ
ΘΕΡΜΟΠΥΛΩΝ
1/Π
10
3/Π
9
2/Π
8
7
6
1/ΕΛ
1/Π
5
3/Π
3
3/Π
4
1/ΕΛ
1/Π
3/Π
3
1/ΕΛ
1
1/Π
1/ΕΛ
3/Π
2
ΝΟΜΑΡΧΙΑ ΠΕΙΡΑΙΑ
ΣΥΝΟΔΕΥΕΙ ΤΗΝ ΜΕ ΑΡ. 93527/745 ΑΠΟΦΑΣΗ
ΠΕΙΡΑΙΑΣ
Ο
ΝΟΜΑΡΧΗΣ
ΓΙΑ ΧΡΗΣΗ ΔΗΜΟΣΙΑΣ ΥΠΗΡΕΣΙΑΣ
ΑΚΡΙΒΕΣ ΑΝΤΙΓΡΑΦΟ
ΠΕΙΡΑΙΑΣ 31-12-1973
Ο
ΤΜΗΜΑΤΑΡΧΗΣ Α' ΤΜΗΜΑΤΟΣ
300
280
260
240
220
200
180
160
180
200
220
240

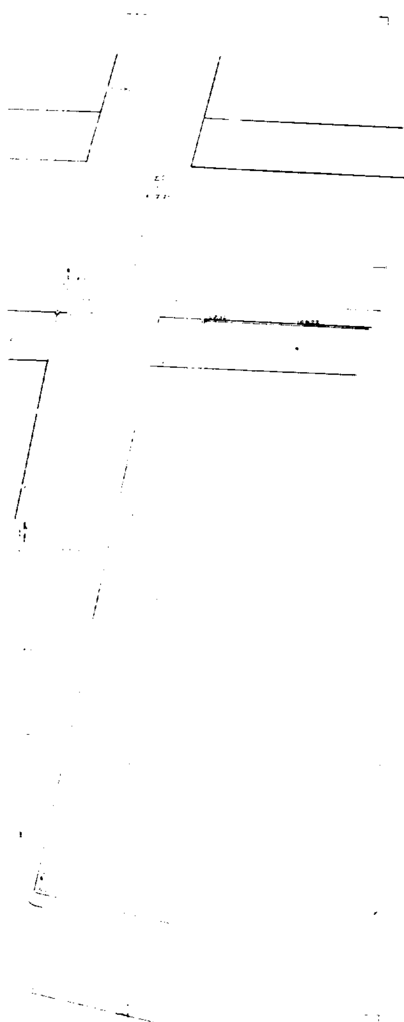

ΕΛΛΗΝΙΚΗ ΔΗΜΟΚΡΑΤΙΑ
ΝΟΜΑΡΧΙΑ ΠΕΙΡΑΙΑ
ΔΗΜΟΣ ΠΕΡΑΜΑΤΟΣ
ΤΕΧΝΙΚΕΣ ΥΠΗΡΕΣΙΕΣ

ΤΟΠΟΓΡΑΦΙΚΟ ΔΙΑΓΡΑΜΜΑ
Ο.Τ. 122

ΚΛΙΜΑΚΑ 1:200 | ΦΕΒΡΟΥΑΡΙΟΣ 1993

Ο ΣΥΝΤΑΞΑΣ: ΠΑΝΑΓΙΩΤΗΣ ΧΙΩΤΗΣ

Ο ΕΠΙΒΛΕΨΑΣ	Ο ΠΡΟΪΣΤΑΜΕΝΟΣ
Δημ. Παναγιωτίου	Μ. Χατζηιωαννίδης

ΟΡΟΙ ΔΟΜΗΣΕΩΣ

Δ/γμα Ρυμ. 25-6-60	
Ε Π	Άρτια ως παρεκκλίσεων
Κ	70%
ΣΔ	2,6
Όροφοι	ΓΟΚ 85

ΟΤ	Αρ.	Ιδιοκτήτες	Διεύθυνση
122	3	Θεόδωρος Μεστής	Ρούπελ 9
122	5	Καλλιόπη Φιορεζέλη	Ερμού 6
122	6	Υπουργείο Υγείας Πρόνοιας	
122	7	Αικατερίνη Τζάνη	Δραγούμη 23
122	8	Άννα Τσίλια	Ρούπελ 13
122	9	Αναστάσιος Περεράκης	Κολοκοτρώνη 68
122	10	Σοφία Χατζηπαύρου	Κολοκοτρώνη 66 & Ερμού
114	1	Γαρυφαλιά [illegible]	Ρούπελ 12
114	2	Ηλίας Μπαζάκος	Ρούπελ 14
114	20	Νικόλαος Παναγιωτόπουλος	Ρούπελ 16
124α	18	Γεωργία Χριστοφορίδου	Ερμού 9
124α	19	Ειρήνη Γουρμουδάκη Κωνσ. Γουρμουδάκης	Ερμού 7
124α	20	Πέτρος [illegible]	Ερμού 3

Απόσπασμα Ρυμοτομικού υπ. 1:1000

